BAJEROVCE

ÚZEMNÝ PLÁN OBCE

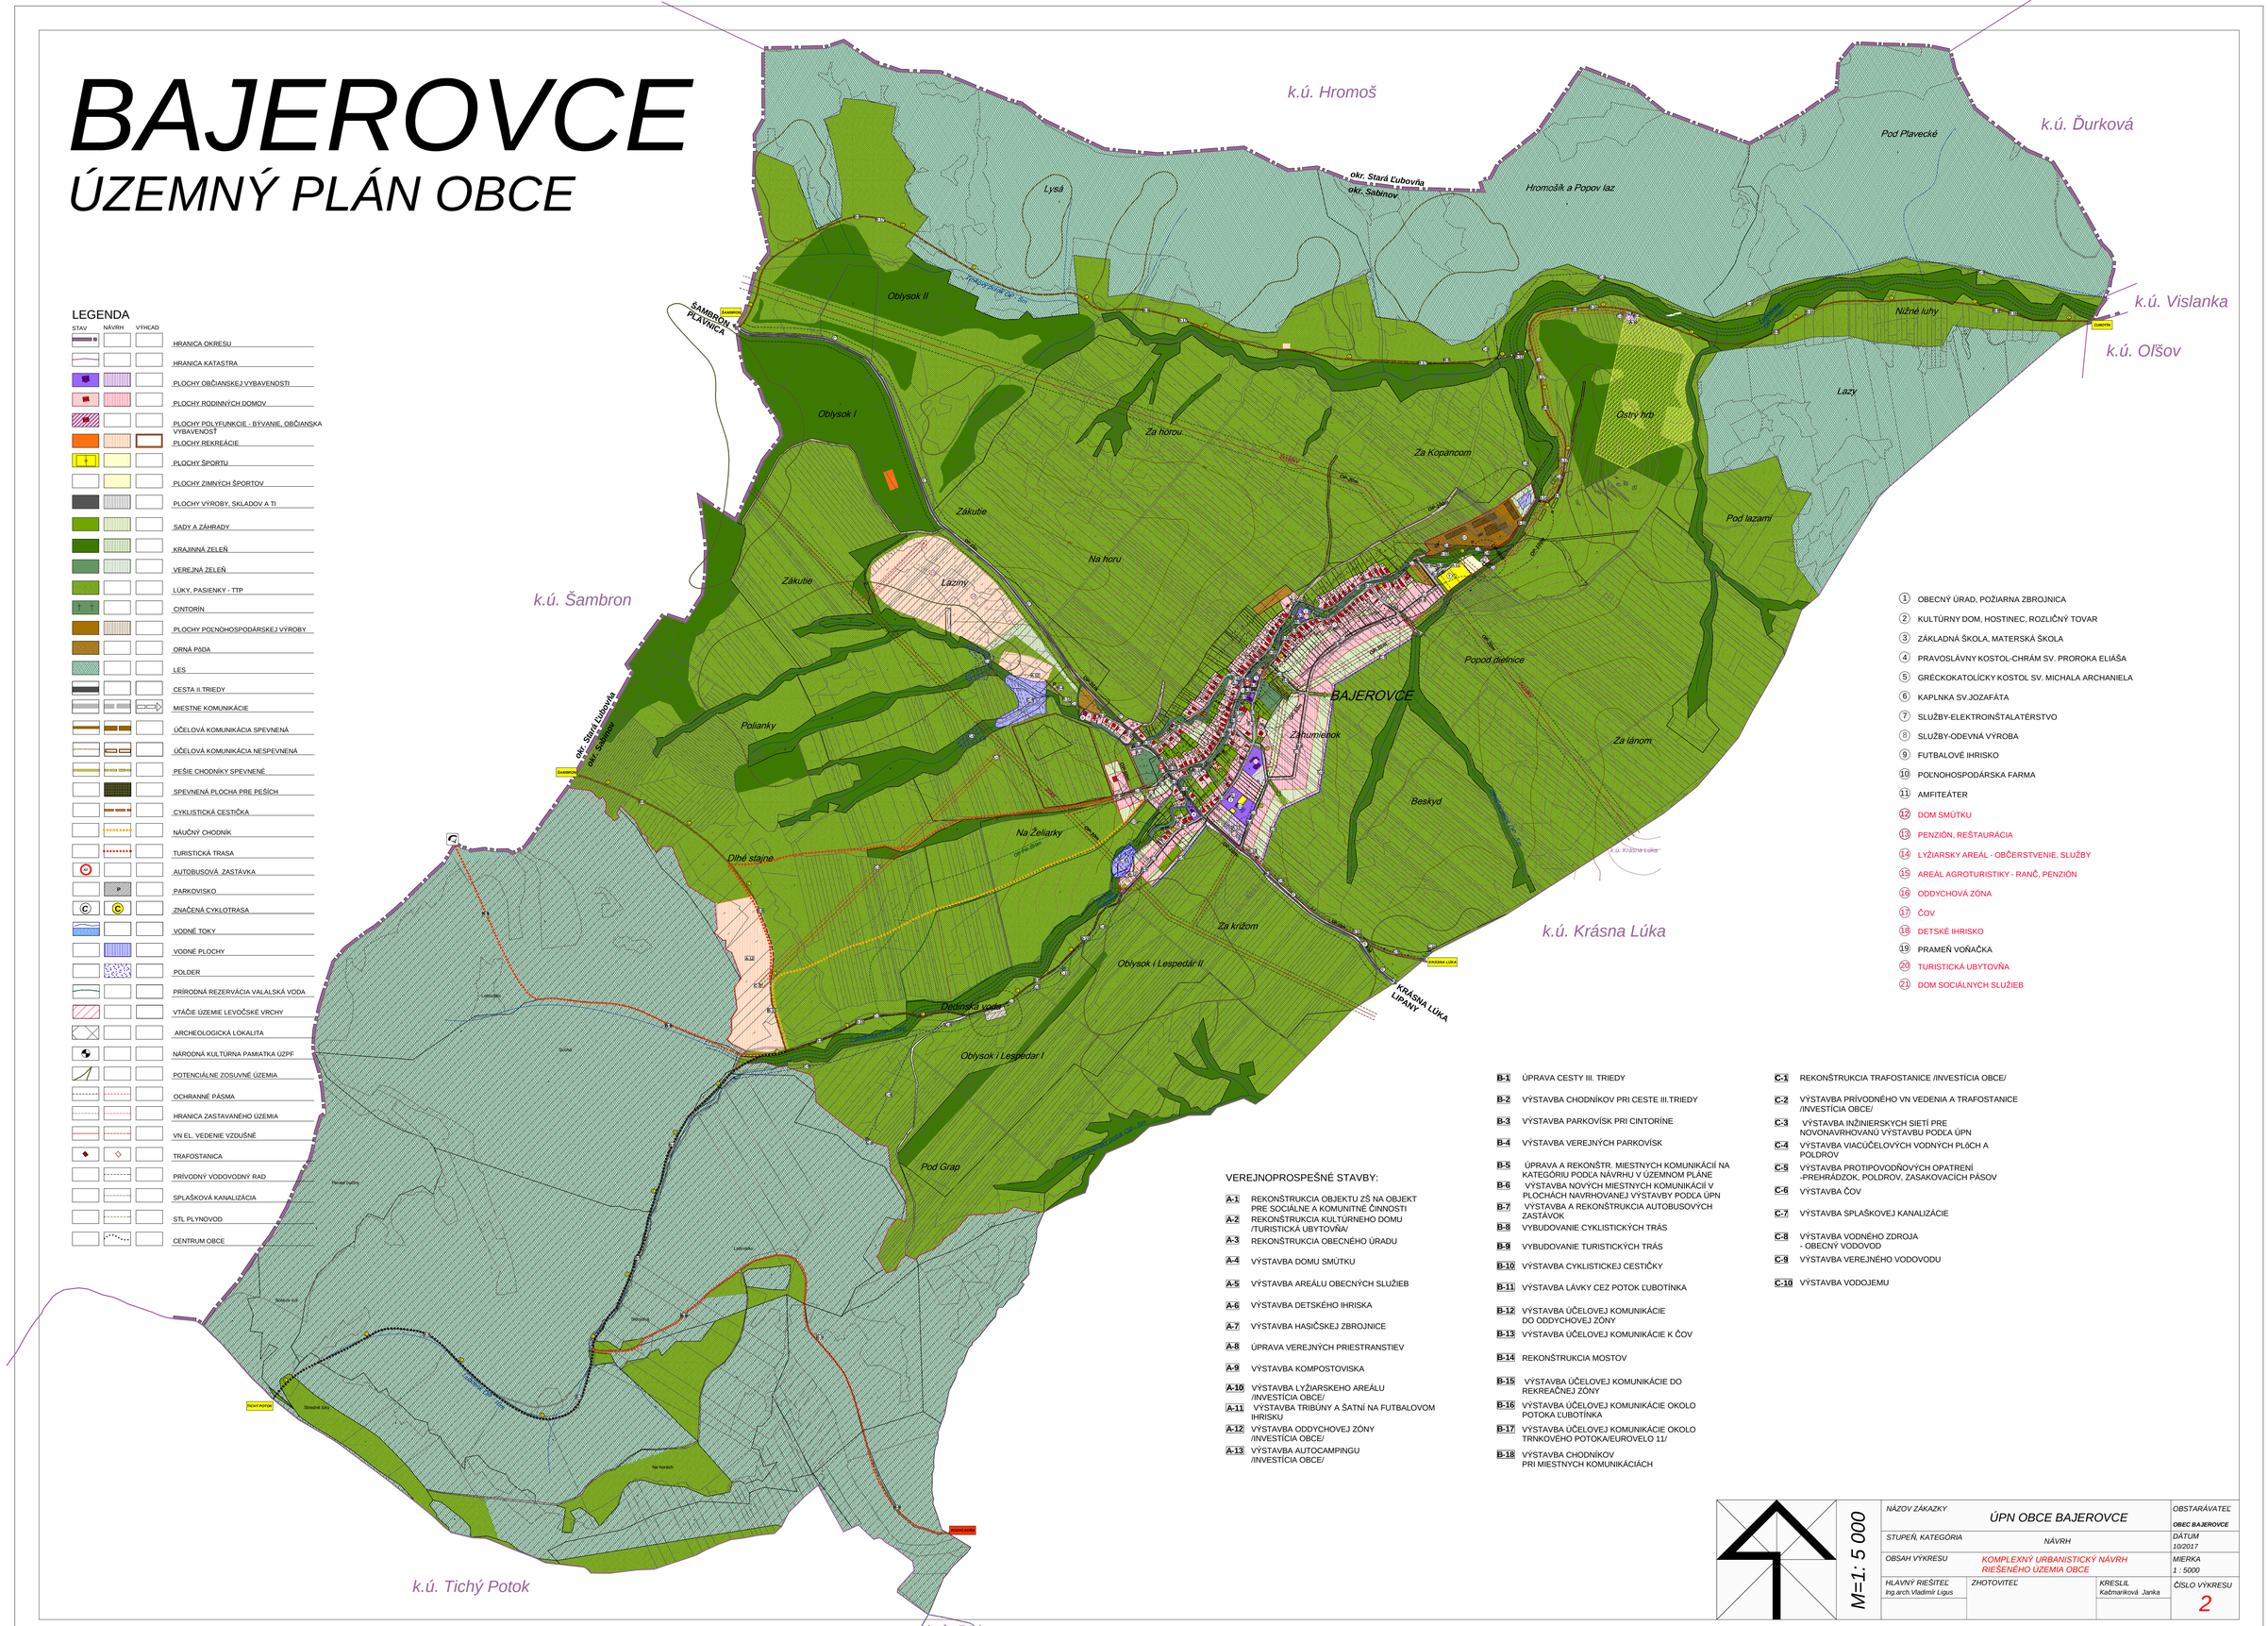

LEGENDA

STAV | NÁVRH | VÝHĽAD

- HRANICA OKRESU
- HRANICA KATASTRA
- PLOCHY OBČIANSKEJ VYBAVENOSTI
- PLOCHY RODINNÝCH DOMOV
- PLOCHY POLYFUNKCIE - BÝVANIE, OBČIANSKA VYBAVENOSŤ
- PLOCHY REKREÁCIE
- PLOCHY ŠPORTU
- PLOCHY ZIMNÝCH ŠPORTOV
- PLOCHY VÝROBY, SKLADOV A TI
- SADY A ZÁHRADY
- KRAJINNÁ ZEĽEŇ
- VEREJNÁ ZEĽEŇ
- LÚKY, PASIENKY - TTP
- CINTORÍN
- PLOCHY POĽNOHOSPODÁRSKEJ VÝROBY
- ORNÁ PÔDA
- LES
- CESTA II.TRIEDY
- MIESTNE KOMUNIKÁCIE
- ÚČELOVÁ KOMUNIKÁCIA SPEVNENÁ
- ÚČELOVÁ KOMUNIKÁCIA NESPEVNENÁ
- PEŠIE CHODNÍKY SPEVNENÉ
- SPEVNENÁ PLOCHA PRE PEŠÍCH
- CYKLISTICKÁ CESTIČKA
- NÁUČNÝ CHODNÍK
- TURISTICKÁ TRASA
- AUTOBUSOVÁ ZASTÁVKA
- PARKOVISKO
- ZNAČENÁ CYKLOTRASA
- VODNÉ TOKY
- VODNÉ PLOCHY
- POLDER
- PRÍRODNÁ REZERVÁCIA VALALSKÁ VODA
- VTÁČIE ÚZEMIE LEVOČSKÉ VRCHY
- ARCHEOLOGICKÁ LOKALITA
- NÁRODNÁ KULTÚRNA PAMIATKA ÚZPF
- POTENCIÁLNE ZOSUVNÉ ÚZEMIA
- OCHRANNÉ PÁSMA
- HRANICA ZASTAVANÉHO ÚZEMIA
- VN EL. VEDENIE VZDUŠNÉ
- TRAFOSTANICA
- PRÍVODNÝ VODOVODNÝ RAD
- SPLAŠKOVÁ KANALIZÁCIA
- STL PLYNOVOD
- CENTRUM OBCE

1. OBECNÝ ÚRAD, POŽIARNA ZBROJNICA
2. KULTÚRNY DOM, HOSTINEC, ROZLIČNÝ TOVAR
3. ZÁKLADNÁ ŠKOLA, MATERSKÁ ŠKOLA
4. PRAVOSLÁVNY KOSTOL-CHRÁM SV. PROROKA ELIÁŠA
5. GRÉCKOKATOLÍCKY KOSTOL SV. MICHALA ARCHANIELA
6. KAPLNKA SV.JOZAFÁTA
7. SLUŽBY-ELEKTROINŠTALATÉRSTVO
8. SLUŽBY-ODEVNÁ VÝROBA
9. FUTBALOVÉ IHRISKO
10. POĽNOHOSPODÁRSKA FARMA
11. AMFITEÁTER
12. DOM SMÚTKU
13. PENZIÓN, REŠTAURÁCIA
14. LYŽIARSKY AREÁL - OBČERSTVENIE, SLUŽBY
15. AREÁL AGROTURISTIKY - RANČ, PENZIÓN
16. ODDYCHOVÁ ZÓNA
17. ČOV
18. DETSKÉ IHRISKO
19. PRAMEŇ VOŇAČKA
20. TURISTICKÁ UBYTOVŇA
21. DOM SOCIÁLNYCH SLUŽIEB

VEREJNOPROSPEŠNÉ STAVBY:

- **A-1** REKONŠTRUKCIA OBJEKTU ZŠ NA OBJEKT PRE SOCIÁLNE A KOMUNITNÉ ČINNOSTI
- **A-2** REKONŠTRUKCIA KULTÚRNEHO DOMU /TURISTICKÁ UBYTOVŇA/
- **A-3** REKONŠTRUKCIA OBECNÉHO ÚRADU
- **A-4** VÝSTAVBA DOMU SMÚTKU
- **A-5** VÝSTAVBA AREÁLU OBECNÝCH SLUŽIEB
- **A-6** VÝSTAVBA DETSKÉHO IHRISKA
- **A-7** VÝSTAVBA HASIČSKEJ ZBROJNICE
- **A-8** ÚPRAVA VEREJNÝCH PRIESTRANSTIEV
- **A-9** VÝSTAVBA KOMPOSTOVISKA
- **A-10** VÝSTAVBA LYŽIARSKEHO AREÁLU /INVESTÍCIA OBCE/
- **A-11** VÝSTAVBA TRIBÚNY A ŠATNÍ NA FUTBALOVOM IHRISKU
- **A-12** VÝSTAVBA ODDYCHOVEJ ZÓNY /INVESTÍCIA OBCE/
- **A-13** VÝSTAVBA AUTOCAMPINGU /INVESTÍCIA OBCE/

- **B-1** ÚPRAVA CESTY III. TRIEDY
- **B-2** VÝSTAVBA CHODNÍKOV PRI CESTE III.TRIEDY
- **B-3** VÝSTAVBA PARKOVÍSK PRI CINTORÍNE
- **B-4** VÝSTAVBA VEREJNÝCH PARKOVÍSK
- **B-5** ÚPRAVA A REKONŠTR. MIESTNYCH KOMUNIKÁCIÍ NA KATEGÓRIU PODĽA NÁVRHU V ÚZEMNOM PLÁNE
- **B-6** VÝSTAVBA NOVÝCH MIESTNYCH KOMUNIKÁCIÍ V PLOCHÁCH NAVRHOVANEJ VÝSTAVBY PODĽA ÚPN
- **B-7** VÝSTAVBA A REKONŠTRUKCIA AUTOBUSOVÝCH ZASTÁVOK
- **B-8** VYBUDOVANIE CYKLISTICKÝCH TRÁS
- **B-9** VYBUDOVANIE TURISTICKÝCH TRÁS
- **B-10** VÝSTAVBA CYKLISTICKEJ CESTIČKY
- **B-11** VÝSTAVBA LÁVKY CEZ POTOK ĽUBOTÍNKA
- **B-12** VÝSTAVBA ÚČELOVEJ KOMUNIKÁCIE DO ODDYCHOVEJ ZÓNY
- **B-13** VÝSTAVBA ÚČELOVEJ KOMUNIKÁCIE K ČOV
- **B-14** REKONŠTRUKCIA MOSTOV
- **B-15** VÝSTAVBA ÚČELOVEJ KOMUNIKÁCIE DO REKREAČNEJ ZÓNY
- **B-16** VÝSTAVBA ÚČELOVEJ KOMUNIKÁCIE OKOLO POTOKA ĽUBOTÍNKA
- **B-17** VÝSTAVBA ÚČELOVEJ KOMUNIKÁCIE OKOLO TRNKOVÉHO POTOKA/EUROVELO 11/
- **B-18** VÝSTAVBA CHODNÍKOV PRI MIESTNYCH KOMUNIKÁCIÁCH

- **C-1** REKONŠTRUKCIA TRAFOSTANICE /INVESTÍCIA OBCE/
- **C-2** VÝSTAVBA PRÍVODNÉHO VN VEDENIA A TRAFOSTANICE /INVESTÍCIA OBCE/
- **C-3** VÝSTAVBA INŽINIERSKYCH SIETÍ PRE NOVONAVRHOVANÚ VÝSTAVBU PODĽA ÚPN
- **C-4** VÝSTAVBA VIACÚČELOVÝCH VODNÝCH PLÔCH A POLDROV
- **C-5** VÝSTAVBA PROTIPOVODŇOVÝCH OPATRENÍ -PREHRÁDZOK, POLDROV, ZASAKOVACÍCH PÁSOV
- **C-6** VÝSTAVBA ČOV
- **C-7** VÝSTAVBA SPLAŠKOVEJ KANALIZÁCIE
- **C-8** VÝSTAVBA VODNÉHO ZDROJA - OBECNÝ VODOVOD
- **C-9** VÝSTAVBA VEREJNÉHO VODOVODU
- **C-10** VÝSTAVBA VODOJEMU

M=1: 5 000

NÁZOV ZÁKAZKY	ÚPN OBCE BAJEROVCE	OBSTARÁVATEĽ: OBEC BAJEROVCE
STUPEŇ, KATEGÓRIA	NÁVRH	DÁTUM 10/2017
OBSAH VÝKRESU	KOMPLEXNÝ URBANISTICKÝ NÁVRH RIEŠENÉHO ÚZEMIA OBCE	MIERKA 1 : 5000
HLAVNÝ RIEŠITEĽ: Ing.arch.Vladimír Ligus	ZHOTOVITEĽ / KRESLIL: Kadmanikova Janka	ČÍSLO VÝKRESU 2