


# BAJEROVCE

## ÚZEMNÝ PLÁN OBCE

**LEGENDA**

STAV	NÁVRH	VÝHĽAD	HRANICA OKRESU
			HRANICA KATASTRA
			PLOCHY OBČIANSKEJ VYBAVENOSTI
			PLOCHY RODINNÝCH DOMOV
			PLOCHY POLYFUNKČIE - BÝVANIE, OBČIANSKA VYBAVENOSŤ
			PLOCHY REKREÁCIE
			PLOCHY ŠPORTU
			PLOCHY ZIMNÝCH ŠPORTOV
			PLOCHY VÝROBY, SKLADOV A TI
			SADY A ZÁHRADY
			KRAJINNÁ ZELEN
			VEREJNÁ ZELEN
			LÚKY, PASIENKY - TTP
			CINTORIN
			PLOCHY POĽNOHOSPODÁRSKEJ VÝROBY
			ORNÁ PÁDA
			LES
			CESTA III. TRIEDY
			MIESTNE KOMUNIKÁCIE
			ÚČELOVÁ KOMUNIKÁCIA SPEVNEŇA
			ÚČELOVÁ KOMUNIKÁCIA NESPEVNEŇA
			PEŠIE CHODNÍKY SPEVNEŇE
			SPEVNEŇÁ PLOCHA PRE PEŠÍCH
			CYKLISTICKÁ CESTIČKA
			NÁUČNY CHODNÍK
			TURISTICKÁ TRASA
			AUTOBUSOVÁ ZASTÁVKA
			PARKOVIŠKO
			ZNAČENÁ CYKLOTRASA
			VODNÉ TOKY
			VODNÉ PLOCHY
			POLDER
			PRIRODNÁ REZERVÁCIA VALALSKÁ VODA
			VŤAČIE ÚZEMIE LEVOČSKÉ VRCHY
			ARCHEOLOGICKÁ LOKALITA
			POTENCIÁLNE ZOSUVNÉ ÚZEMIA
			OCHRANNÉ PÁSMA
			HRANICA ZASTAVANÉHO ÚZEMIA
			VN. EL. VEDENIE VZDUŠNÉ
			TRAFOSTANICA
			PRÍVODNÝ VODOVODNÝ RAD
			SPLAŠKOVÁ KANALIZÁCIA
			STL PLYNOVOD
			CENTRUM OBCE

- ① OBECNÝ ÚRAD, POŽIARNA ZBRANICA
- ② KULTÚRNY DOM, HOSTINEC, ROZLIČNÝ TOVAR
- ③ ZÁKLADNÁ ŠKOLA, MATERSKÁ ŠKOLA
- ④ PRAVOSLÁVNÝ KOSTOL, CHRÁM SV. PROROKA ELIÁŠA
- ⑤ GRÉCKOKATOLICKÝ KOSTOL SV. MICHALA ARCHANĽA
- ⑥ KAPLANKA SV. JOZAFATA
- ⑦ SLUŽBY ELEKTROINŽENIERSTVA
- ⑧ SLUŽBY ODEVNÁ VÝROBA
- ⑨ FUTBALOVÉ IHRSKO
- ⑩ POĽNOHOSPODÁRSKA FARMÁ
- ⑪ AMFITEÁTER
- ⑫ DOM SMŮTKU
- ⑬ PENZIÓN, RESTAURÁCIA
- ⑭ LYŽIARSKY AREÁL - OBČERSTVENIE, SLUŽBY
- ⑮ AREÁL AGROTURISTIKY - BANČ, PENZIÓN
- ⑯ ODOYCHOVÁ ZÓNA
- ⑰ ČOV
- ⑱ DETSKÉ IHRSKO
- ⑳ PRÁMĚR VOJAČKA
- ㉑ TURISTICKÁ UBYTOVŇA
- ㉒ DOM SOCIÁLNYCH SLUŽIEB

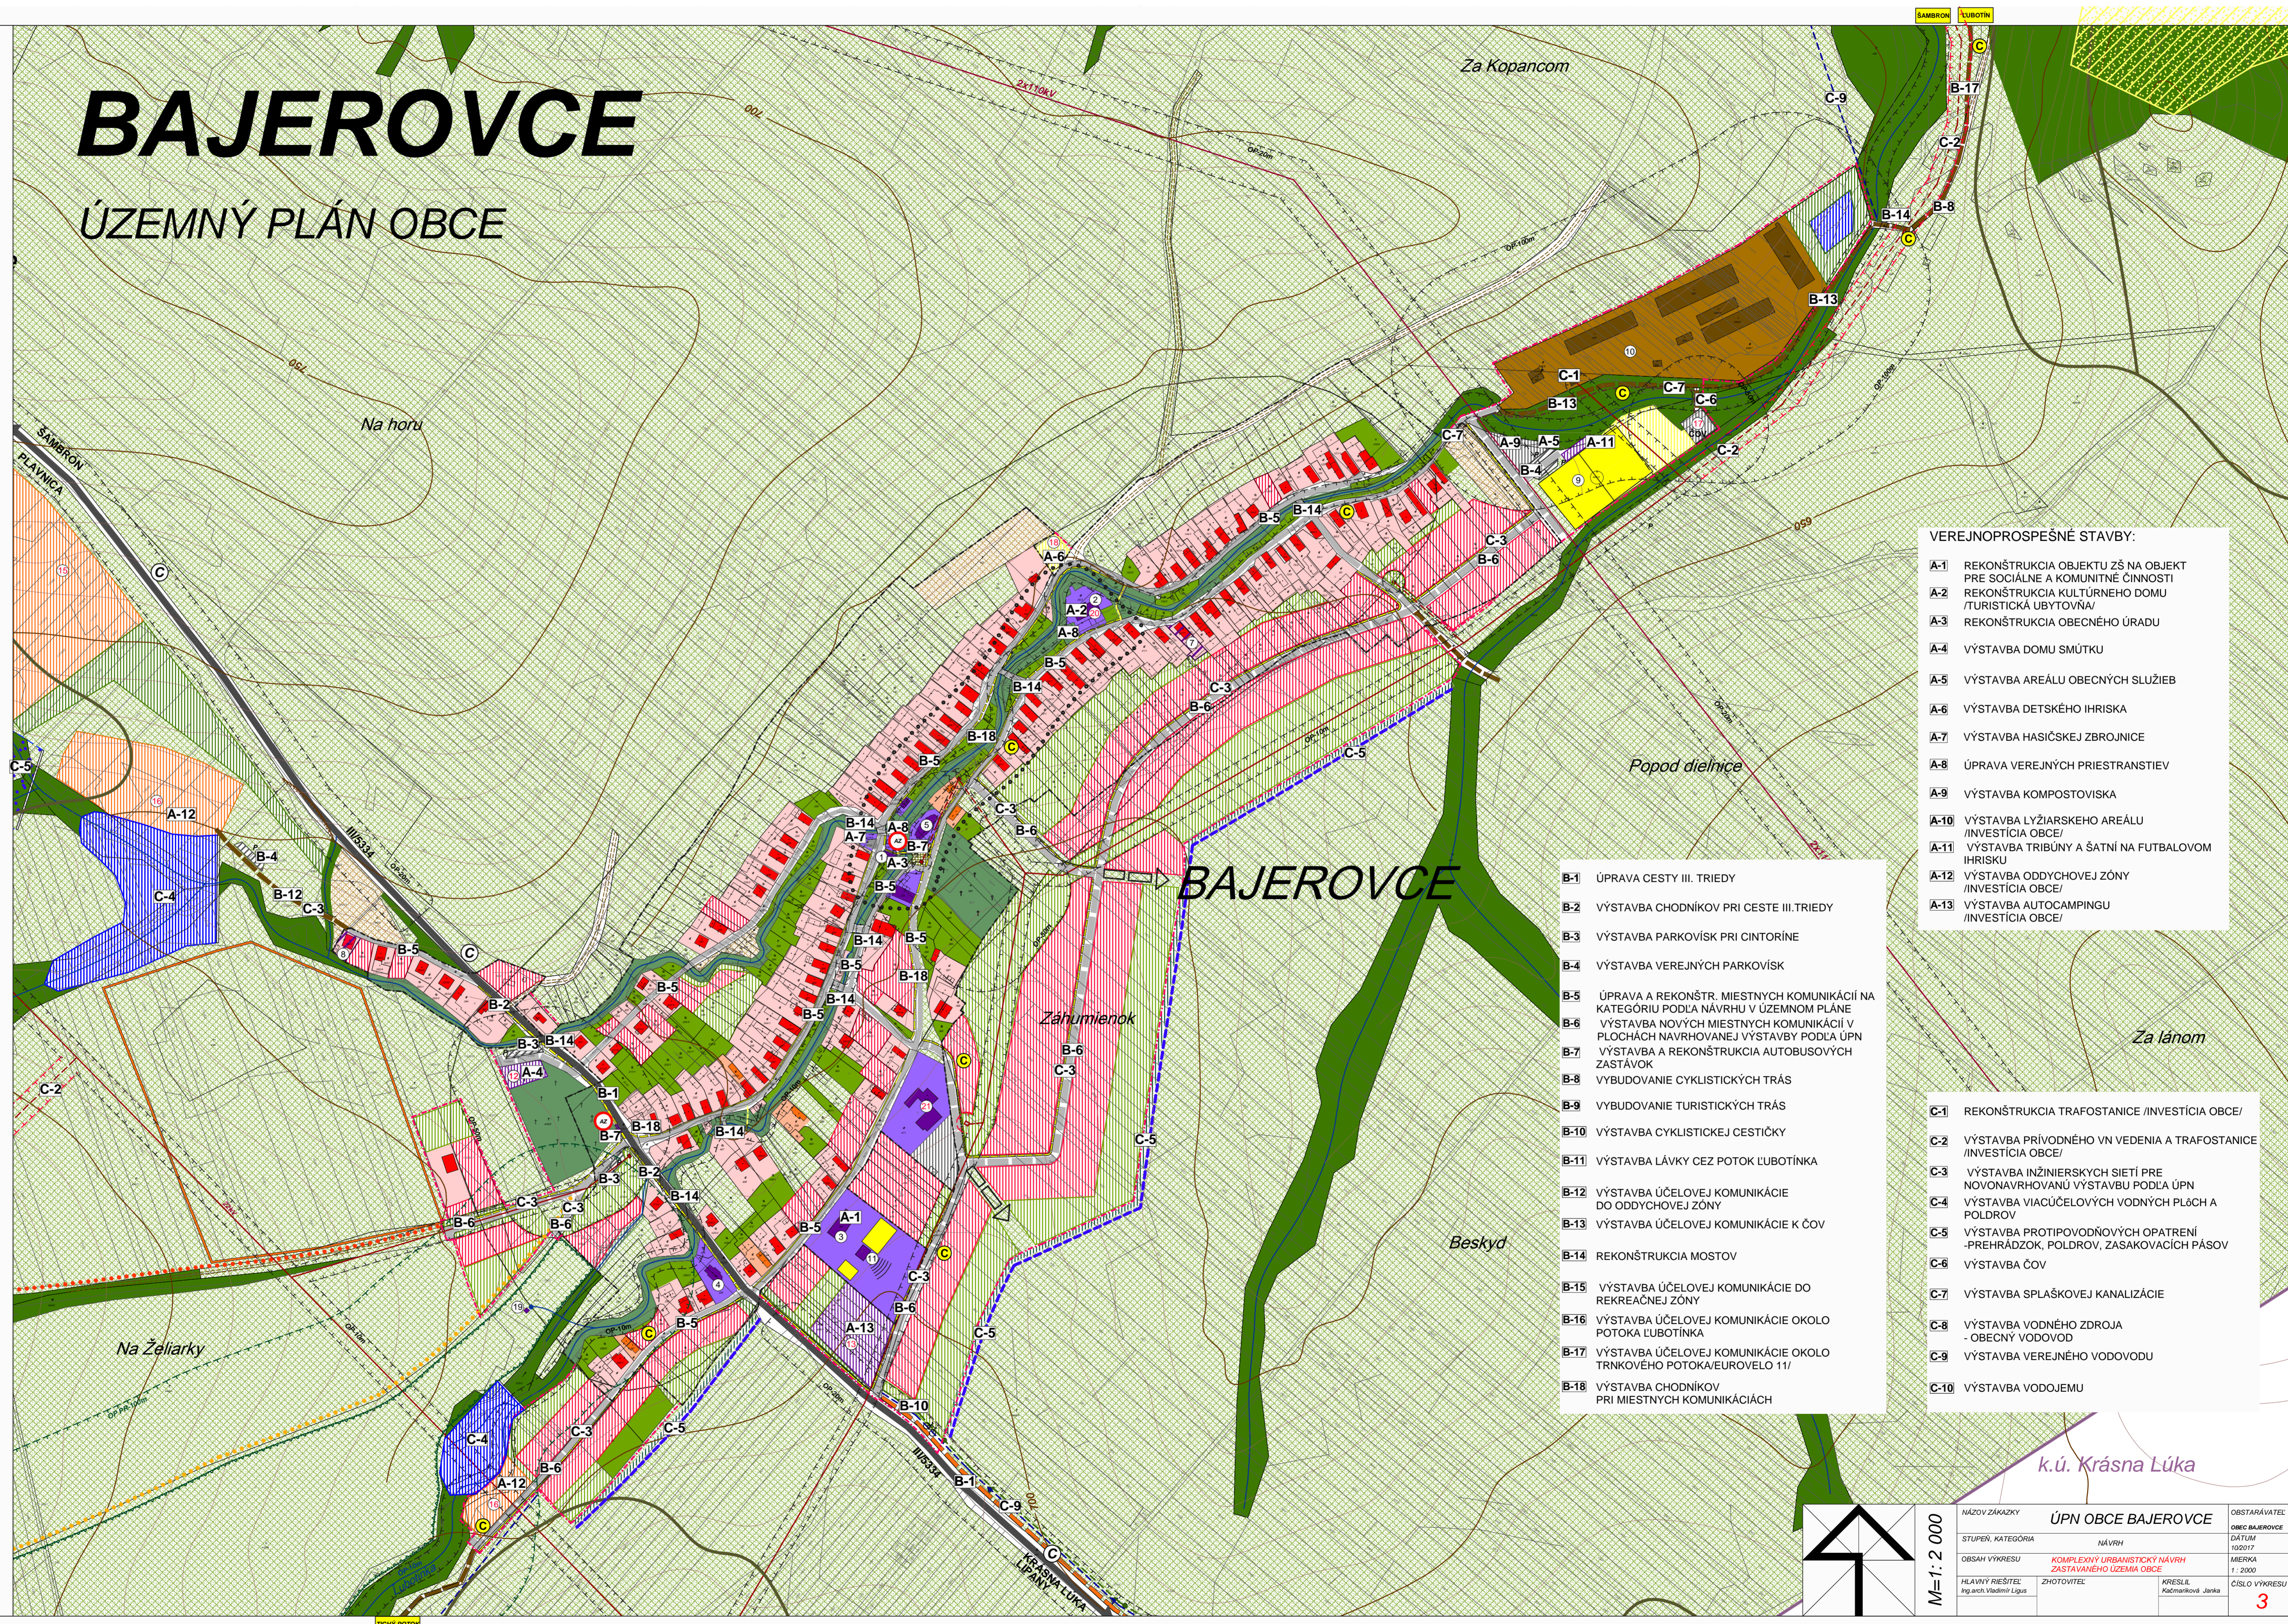

- VEREJNOPROSPEŠNÉ STAVBY:**
- A-1 REKONŠTRUKCIA OBJEKTU ZŠ NA OBJEKT PRE SOCIÁLNE A KOMUNITNÉ ČINNOSTI
  - A-2 REKONŠTRUKCIA KULTÚRNEHO DOMU /TURISTICKÁ UBYTOVŇA/
  - A-3 REKONŠTRUKCIA OBECNEHO ÚRADU
  - A-4 VÝSTAVBA DOMU SMŮTKU
  - A-5 VÝSTAVBA AREÁLU OBECNÝCH SLUŽIEB
  - A-6 VÝSTAVBA DETSKÉHO IHRSKA
  - A-7 VÝSTAVBA HASIČSKEJ ZBRANICE
  - A-8 ÚPRAVA VEREJNÝCH PRIESTRANSTIEV
  - A-9 VÝSTAVBA KOMPOSTOVIŠKA
  - A-10 VÝSTAVBA LYŽIARSKÉHO AREÁLU /INVESTICIA OBCE/
  - A-11 VÝSTAVBA TRIBÚNY A ŠATNI NA FUTBALOVOM IHRSKU
  - A-12 VÝSTAVBA ODOYCHOVEJ ZÓNY /INVESTICIA OBCE/
  - A-13 VÝSTAVBA AUTOCAMPINGU /INVESTICIA OBCE/

- B-1 ÚPRAVA CESTY III. TRIEDY
- B-2 VÝSTAVBA CHODNÍKOV PRI CESTE III. TRIEDY
- B-3 VÝSTAVBA PARKOVIŠK PRI CINTORINE
- B-4 VÝSTAVBA VEREJNÝCH PARKOVIŠK
- B-5 ÚPRAVA A REKONŠTR. MIESTNYCH KOMUNIKÁCIÍ NA KATEGÓRIU PODĽA NÁVRHU V ÚZEMNOM PLÁNE
- B-6 VÝSTAVBA NOVÝCH MIESTNYCH KOMUNIKÁCIÍ V PLOCHÁCH NÁVRHOVANEJ VÝSTAVBY PODĽA ÚPN
- B-7 VÝSTAVBA A REKONŠTRUKCIA AUTOBUSOVÝCH ZASTÁVOK
- B-8 VYBUDOVANIE CYKLISTICKÝCH TRÁS
- B-9 VYBUDOVANIE TURISTICKÝCH TRÁS
- B-10 VÝSTAVBA CYKLISTICKEJ CESTIČKY
- B-11 VÝSTAVBA LÁVKY CEZ POTOK LUBOTÍNKA
- B-12 VÝSTAVBA ÚČELOVEJ KOMUNIKÁCIE DO ODOYCHOVEJ ZÓNY
- B-13 VÝSTAVBA ÚČELOVEJ KOMUNIKÁCIE K ČOV
- B-14 REKONŠTRUKCIA MOSTOV
- B-15 VÝSTAVBA ÚČELOVEJ KOMUNIKÁCIE DO REKREAČNEJ ZÓNY
- B-16 VÝSTAVBA ÚČELOVEJ KOMUNIKÁCIE OKOLO POTOKA LUBOTÍNKA
- B-17 VÝSTAVBA ÚČELOVEJ KOMUNIKÁCIE OKOLO TRNKOVÉHO POTOKA/EUROVELO 11/
- B-18 VÝSTAVBA CHODNÍKOV PRI MIESTNYCH KOMUNIKÁCIÁCH

- C-1 REKONŠTRUKCIA TRAFOSTANICE /INVESTICIA OBCE/
- C-2 VÝSTAVBA PRÍVODNÉHO VN VEDENIA A TRAFOSTANICE /INVESTICIA OBCE/
- C-3 VÝSTAVBA INŽINIERSKÝCH SIETÍ PRE NOVONÁVRHOVANÚ VÝSTAVBU PODĽA ÚPN
- C-4 VÝSTAVBA VIACÚČELOVÝCH VODNÝCH PLOCH A POLDROV
- C-5 VÝSTAVBA PROTIPOVODNÝCH OPATRENÍ -PREHRÁDZOK, POLDROV, ZASAKOVACÍCH PÁSOV
- C-6 VÝSTAVBA ČOV
- C-7 VÝSTAVBA SPLAŠKOVEJ KANALIZÁCIE
- C-8 VÝSTAVBA VODNÉHO ZDROJA - OBECNÝ VODOVOD
- C-9 VÝSTAVBA VEREJNÉHO VODOVODU
- C-10 VÝSTAVBA VODOJEMU

**M=1:2 000**

**NAZOV ZÁKAZY: ÚPN OBCE BAJEROVCE**

STUPEŇ, KATEGÓRIA	NÁVRH	OBSTARÁVATEĽ
OBSAH VÝKRESU	KOMPLEXNÝ URBANISTICKÝ NÁVRH ZASTAVANÉHO ÚZEMIA OBCE	OBEC BAJEROVCE
HLAVNÝ RIEŠITEĽ	ZHOTOVITEĽ	DÁTUM
Ing. arch. Vladimír Lajka	KRESLI: Katarína Jarka	10/2017
		MERKA
		1 : 2000
		ČÍSLO VÝKRESU
		<b>3</b>