

# BAJEROVCE


## ÚZEMNÝ PLÁN OBCE

### VEREJNOPROSPEŠNÉ STAVBY:


- A-1 REKONŠTRUKCIA OBJEKTU ZŠ NA OBJEKT PRE SOCIÁLNE A KOMUNITNÉ ČINNOSTI
- A-2 REKONŠTRUKCIA KULTÚRNEHO DOMU /TURISTICKÁ UBYTOVNÁ/
- A-3 REKONŠTRUKCIA OBECNÉHO ÚRADU
- A-4 VÝSTAVBA DOMU SMÚTKU
- A-5 VÝSTAVBA AREÁLU OBECNÝCH SLUŽIEB
- A-6 VÝSTAVBA DETSKÉHO IHRISKA
- A-7 VÝSTAVBA HASIČSKEJ ZBRONICE
- A-8 ÚPRAVA VEREJNÝCH PRIESTRANSTEV
- A-9 VÝSTAVBA KOMPOSTOVISKA
- A-10 VÝSTAVBA LYŽIARSKÉHO AREÁLU /INVESTÍCIA OBCE/
- A-11 VÝSTAVBA TRIBÚNY A ŠATNÍ NA FUTBALOVOM IHRISKU
- A-12 VÝSTAVBA ODDYCHOVEJ ZÓNY /INVESTÍCIA OBCE/
- A-13 VÝSTAVBA AUTOCAMPINGU /INVESTÍCIA OBCE/

- B-1 ÚPRAVA CESTY III. TRIEDY
- B-2 VÝSTAVBA CHODNÍKOV PRI CESTE III. TRIEDY
- B-3 VÝSTAVBA PARKOVÍSK PRI CINTORÍNE
- B-4 VÝSTAVBA VEREJNÝCH PARKOVÍSK
- B-5 ÚPRAVA A REKONŠTR. MIESTNYCH KOMUNIKÁCIÍ NA KATEGÓRIU PODĽA NÁVRHU V ÚZEMNOM PLÁNE
- B-6 VÝSTAVBA NOVÝCH MIESTNYCH KOMUNIKÁCIÍ V PLOCHÁCH NAVRHOVANEJ VÝSTAVBY PODĽA ÚPN
- B-7 VÝSTAVBA A REKONŠTRUKCIA AUTOBUSOVÝCH ZASTÁVOK
- B-8 VYBUDOVANIE CYKLISTICKÝCH TRÁS
- B-9 VYBUDOVANIE TURISTICKÝCH TRÁS
- B-10 VÝSTAVBA CYKLISTICKEJ CESTIČKY
- B-11 VÝSTAVBA LÁVKY CEZ POTOK LUBOTÍNKA
- B-12 VÝSTAVBA ÚČELOVEJ KOMUNIKÁCIE DO ODDYCHOVEJ ZÓNY
- B-13 VÝSTAVBA ÚČELOVEJ KOMUNIKÁCIE K ČOV
- B-14 REKONŠTRUKCIA MOSTOV
- B-15 VÝSTAVBA ÚČELOVEJ KOMUNIKÁCIE DO REKREAČNEJ ZÓNY
- B-16 VÝSTAVBA ÚČELOVEJ KOMUNIKÁCIE OKOLO POTOKA LUBOTÍNKA
- B-17 VÝSTAVBA ÚČELOVEJ KOMUNIKÁCIE OKOLO TRNKOVÉHO POTOKA/EUROVELO 11/
- B-18 VÝSTAVBA CHODNÍKOV PRI MIESTNYCH KOMUNIKÁCIÁCH

- C-1 REKONŠTRUKCIA TRAFOSTANICE /INVESTÍCIA OBCE/
- C-2 VÝSTAVBA PRÍVODNÉHO VN VEDENIA A TRAFOSTANICE /INVESTÍCIA OBCE/
- C-3 VÝSTAVBA INŽINIERSKÝCH SIETÍ PRE NOVONAVRHOVANÚ VÝSTAVBU PODĽA ÚPN
- C-4 VÝSTAVBA VIACÚČELOVÝCH VODNÝCH PLŔCH A POLDROV
- C-5 VÝSTAVBA PROTIPOVODŇOVÝCH OPATRENÍ -PREHRÁDZOK, POLDROV, ZASAKOVACÍCH PÁSOV
- C-6 VÝSTAVBA ČOV
- C-7 VÝSTAVBA SPLAŠKOVEJ KANALIZÁCIE
- C-8 VÝSTAVBA VODNÉHO ZDROJA - OBECNÝ VODOVOD
- C-9 VÝSTAVBA VEREJNÉHO VODOVODU
- C-10 VÝSTAVBA VODOJEMU

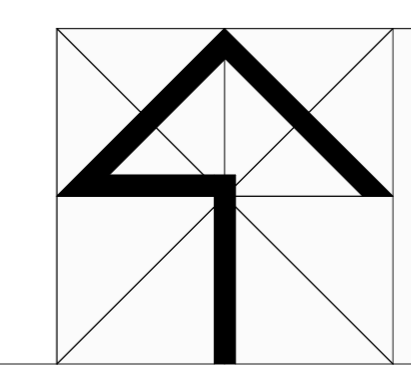

NÁZOV ZÁKAZKY	ÚPN OBCE BAJEROVCE		OBSTARÁVATEL
STUPEŇ, KATEGÓRIA	NÁVRH		OBEC BAJEROVCE
OBSAH VÝKRESU	SCHEMA ZÁVÄZNÝCH ČASTÍ VEREJNOPROSPEŠNÉ STAVBY		DÁTUM 10/2017
HLAVNÝ RIŠITEĽ Ing.arch. Vladimír Ligus	ZHOTOVITEĽ	KRESLIL Kacmariková Jarka	MIERKA -
			ČÍSLO VÝKRESU 8

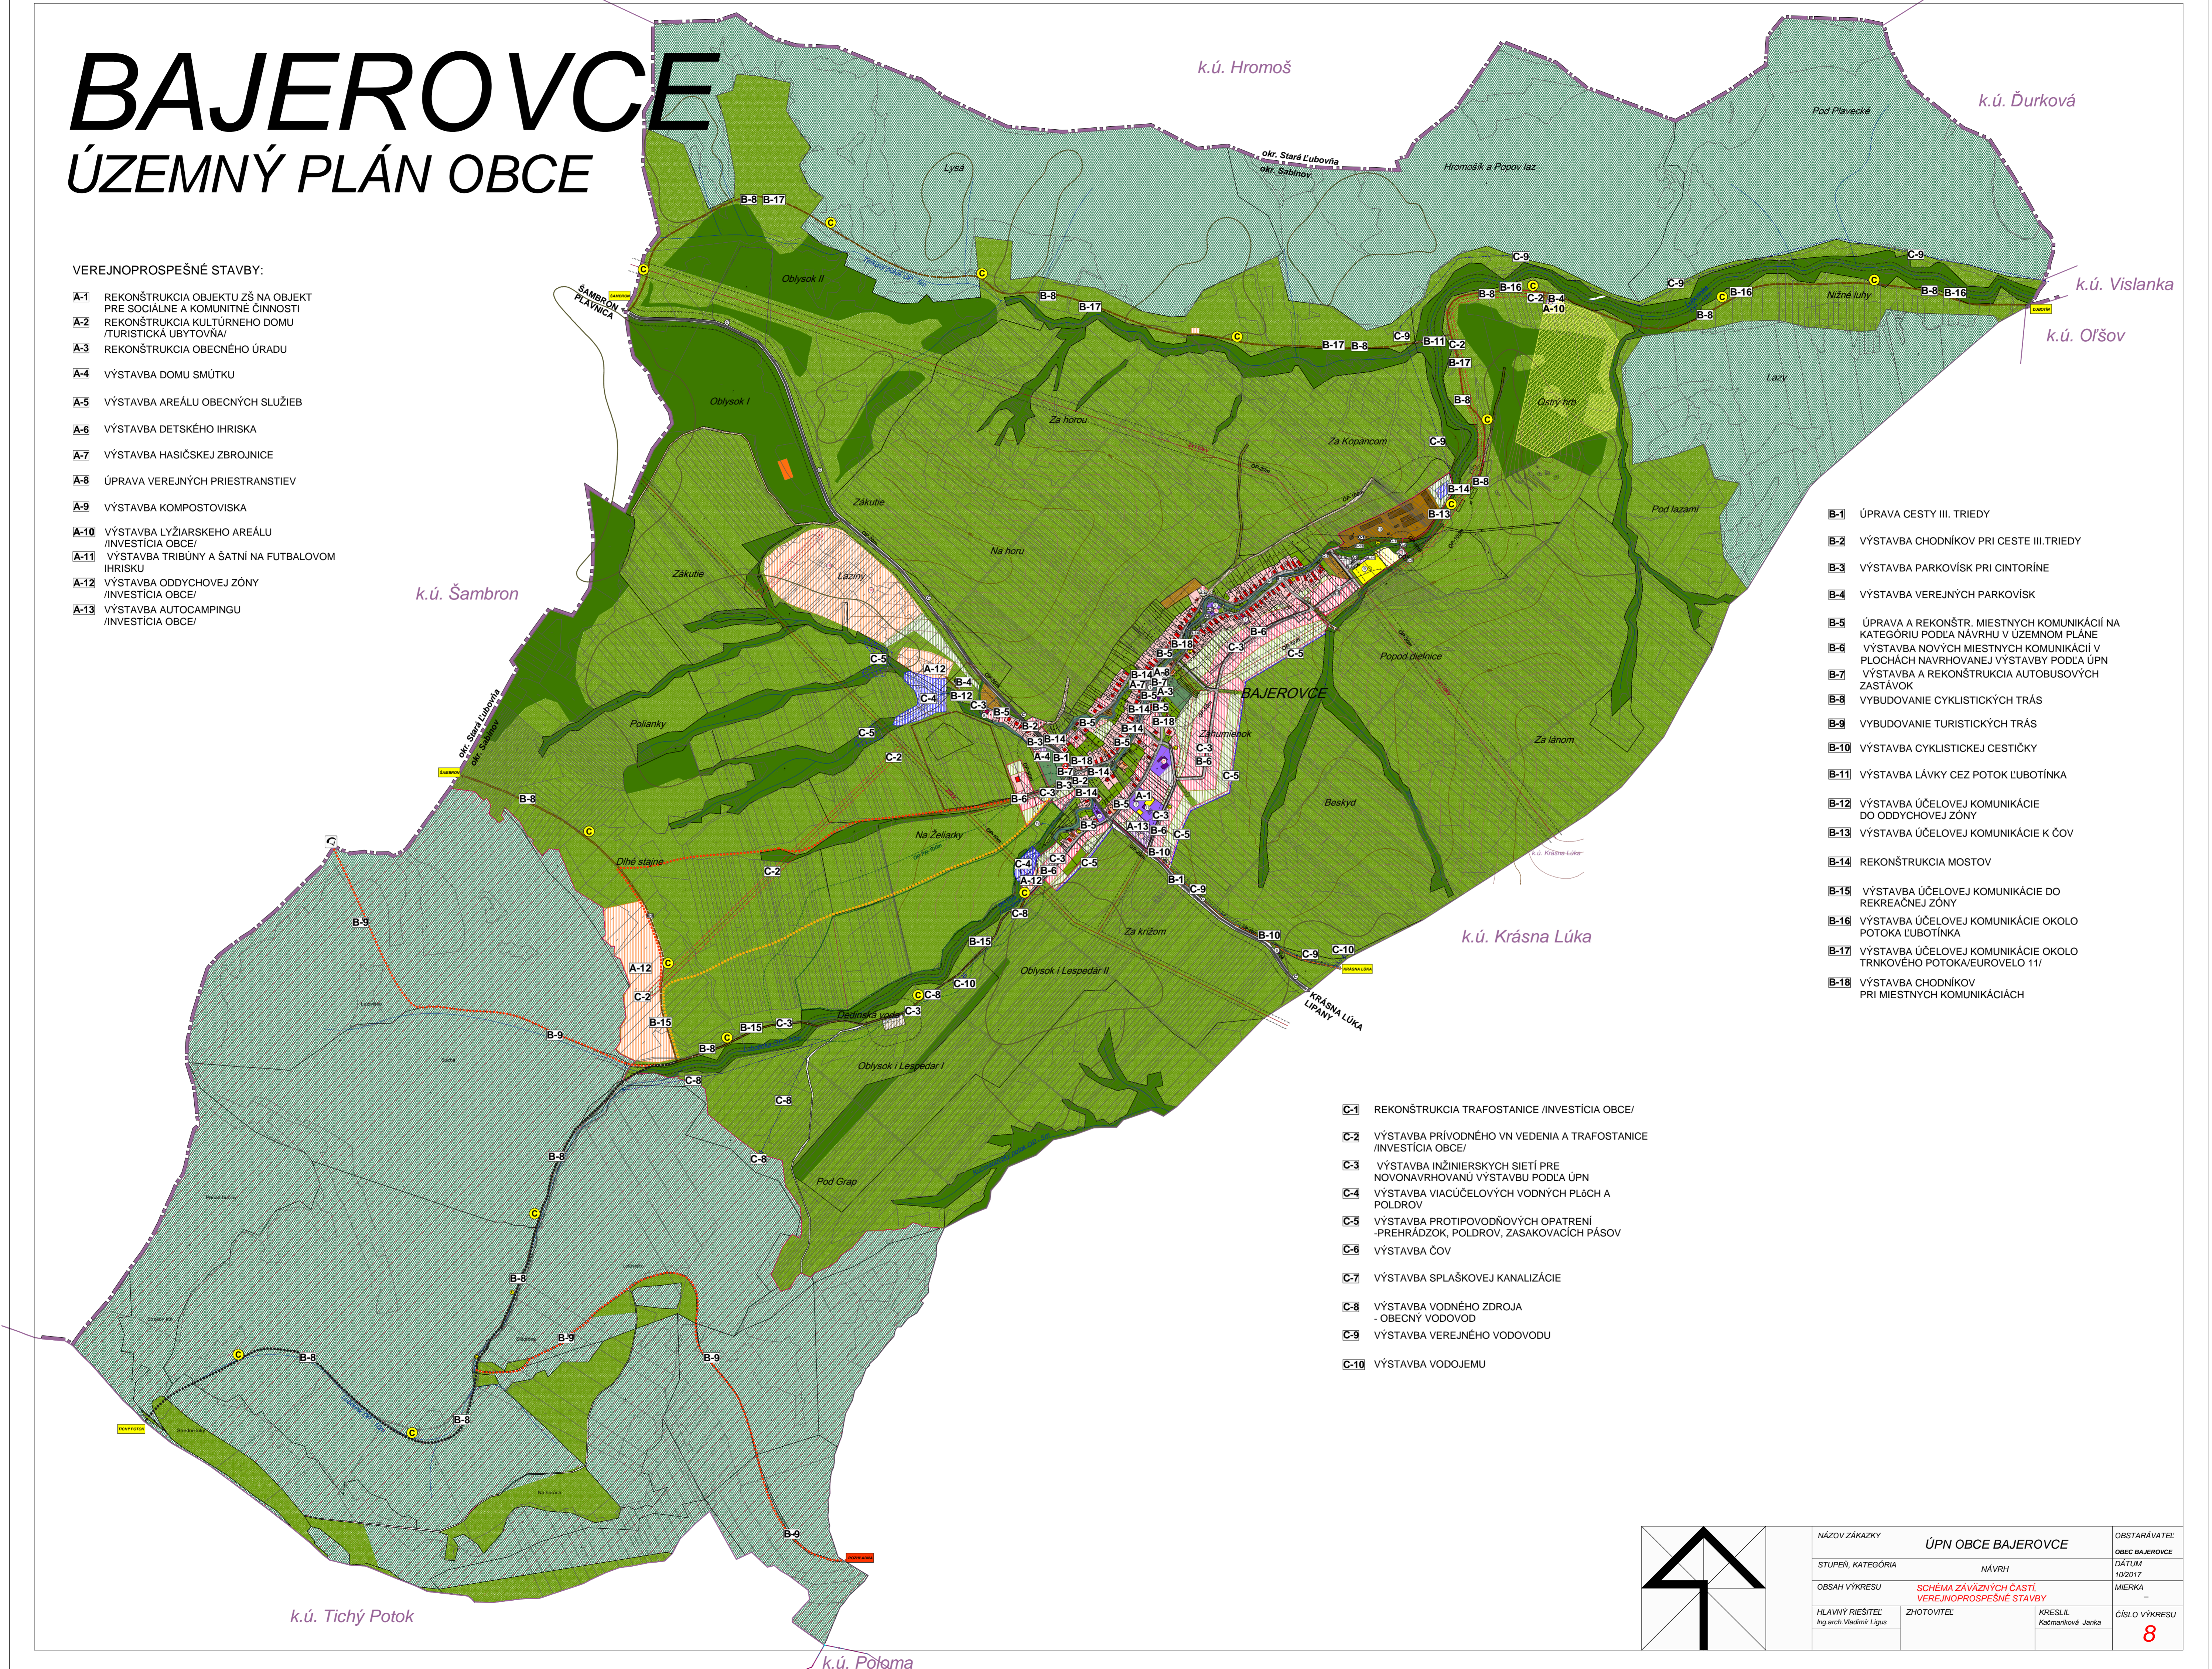

k.ú. Tichý Potok

k.ú. Poloma

k.ú. Hromoš

k.ú. Ďurková

k.ú. Vislanka

k.ú. Oľšov

k.ú. Šambron

k.ú. Krásna Lúka