


BAJEROVCE


ÚZEMNÝ PLÁN OBCE

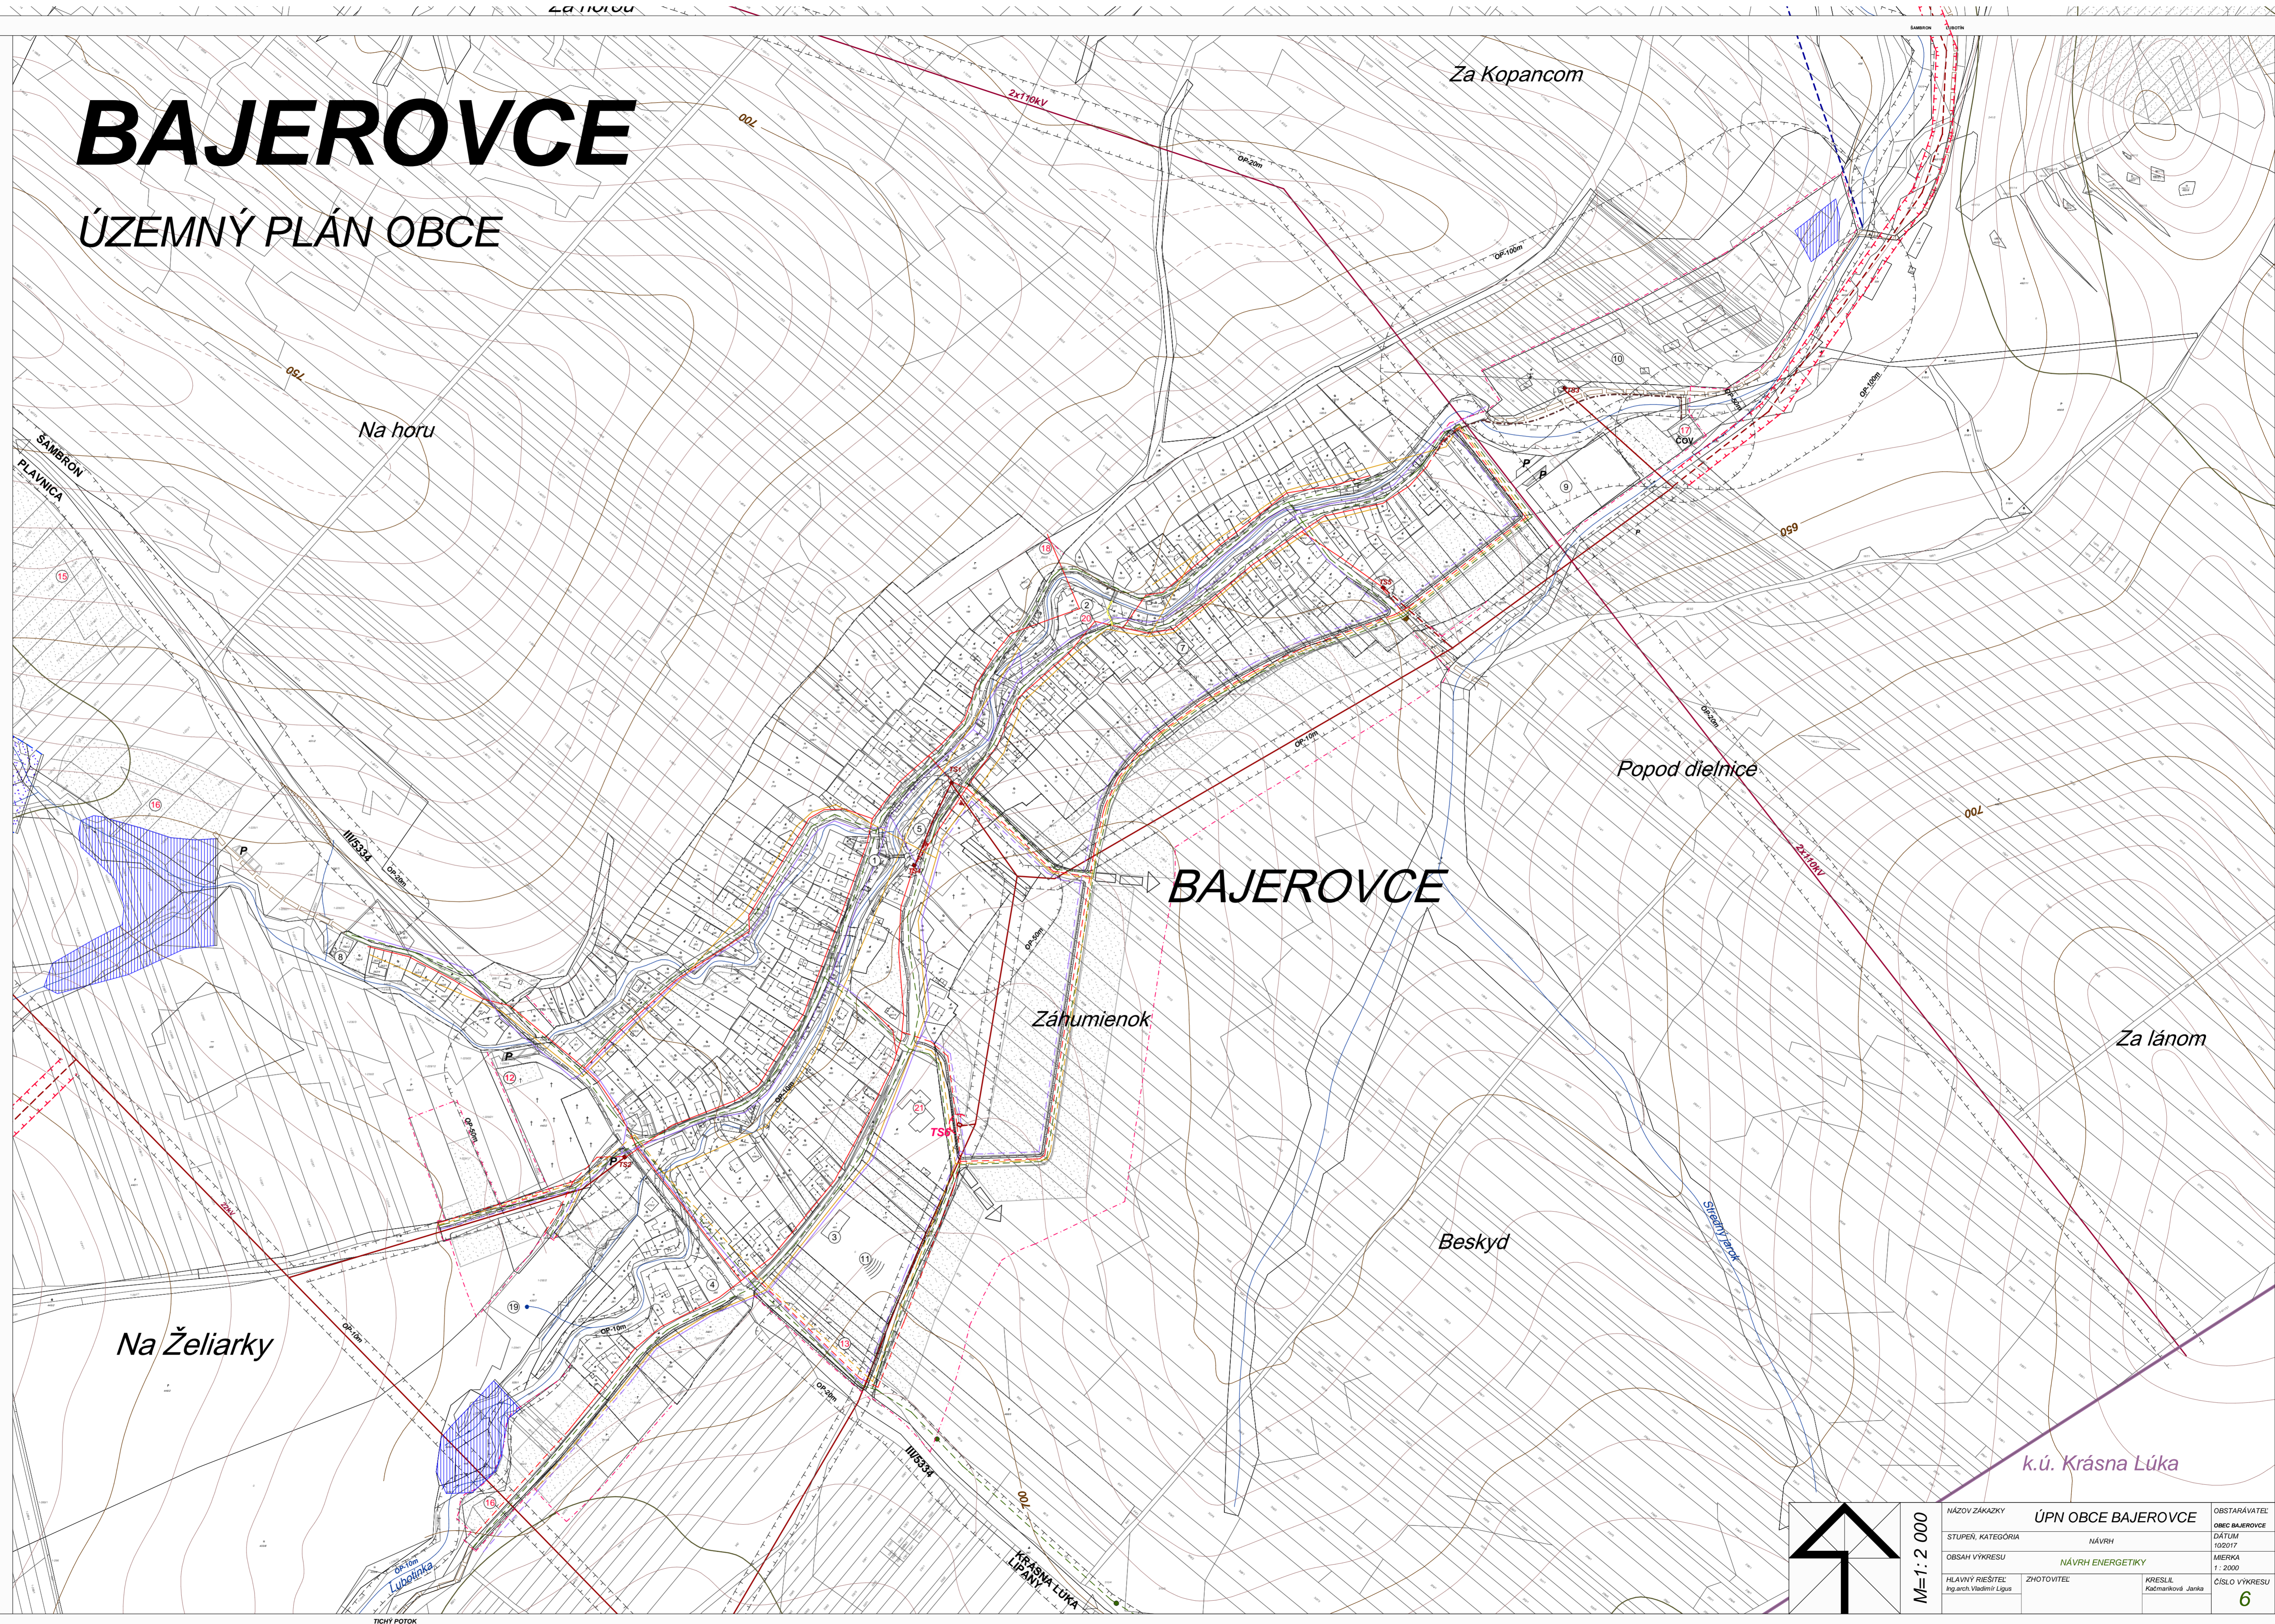

LEGENDA

STAV	NÁVRH	VÝHEAD	HRANICA OKRESU
			HRANICA KATASTRA
			ZASTAVANÉ PLOCHY
			CINTORIN
			VODNÉ TOKY
			VODNÉ PLOCHY
			POLDER
			POTENCIÁLNE ZOSUVNÉ ÚZEMIA
			OCHRANNÉ PÁSMA
			HRANICA ZASTAVANÉHO ÚZEMIA
			OPTICKÝ KÁBEL
			NN EL. VEDENIE VZDUŠNÉ
			NN EL. VEDENIE KÁBELOVÉ
			VN EL. VEDENIE VZDUŠNÉ
			VN EL. VEDENIE KÁBELOVÉ V ZEMI
			TRAFOSTANICA
			SLABOPRÚDOVÉ ROZVODY VZDUŠNÉ
			TELEFÓN, ROZHĽAS
			STL PLYNOVOD

- 1 OBECNÝ ÚRAD, POŽIARNA ZBROJNICA
- 2 KULTÚRNY DOM, HOSTINEC, ROZLIČNÝ TOVAR
- 3 ZÁKLADNÁ ŠKOLA, MATERSKÁ ŠKOLA
- 4 PRAVOSLÁVNÝ KOSTOL-CHRÁM SV. PROROKA ELIÁŠA
- 5 GRÉCKOKATOLÍCKY KOSTOL SV. MICHALA ARCHANIELA
- 6 KAPLNKA SV. JOZAFÁTA
- 7 SLUŽBY-ELEKTROINŠTALATÉRSTVO
- 8 SLUŽBY-ODEVNÁ VÝROBA
- 9 FUTBALOVÉ IHRISKO
- 10 POĽNOHOSPODÁRSKA FARMA
- 11 AMFITEÁTER
- 12 DOM SMŮTKU
- 13 PENZIÓN, REŠTAVRÁCIA
- 14 LYŽIARSKY AREÁL - OBČERSTVENIE, SLUŽBY
- 15 AREÁL AGROTURISTIKY - RANČ, PENZIÓN
- 16 ODDYCHOVÁ ZÓNA
- 17 ČOV
- 18 DETSKÉ IHRISKO
- 19 PRAMEŇ VOŇAČKA
- 20 TURISTICKÁ UBYTOVŇA
- 21 DOM SOCIÁLNYCH SLUŽIEB

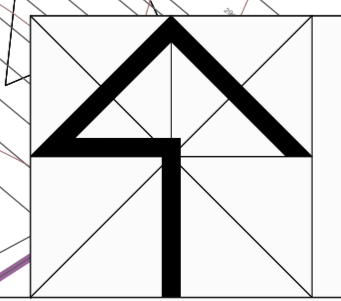

M=1:2 000

NÁZOV ZAKAZKY	ÚPN OBCE BAJEROVCE	OBSTARÁVATEĽ	OBCE BAJEROVCE
STUPEN, KATEGÓRIA	NÁVRH	DÁTUM	10/2017
OBSAH VÝKRESU	NÁVRH ENERGETIKY	MERKA	1:2000
HLAVNÝ RIEŠITEĽ	ZHOTOVITEĽ	KRESLE	ČÍSLO VÝKRESU
Ing.arch. Vladimír Lipus		Kočančíková Janka	6